




Appartement Mouscron

Rue du Blanc-Pignon, 129
Référence 5205950

À VENDRE - **139 000€**



056/34.00.04
www.dlgroupe.com
info@cabinet056.be

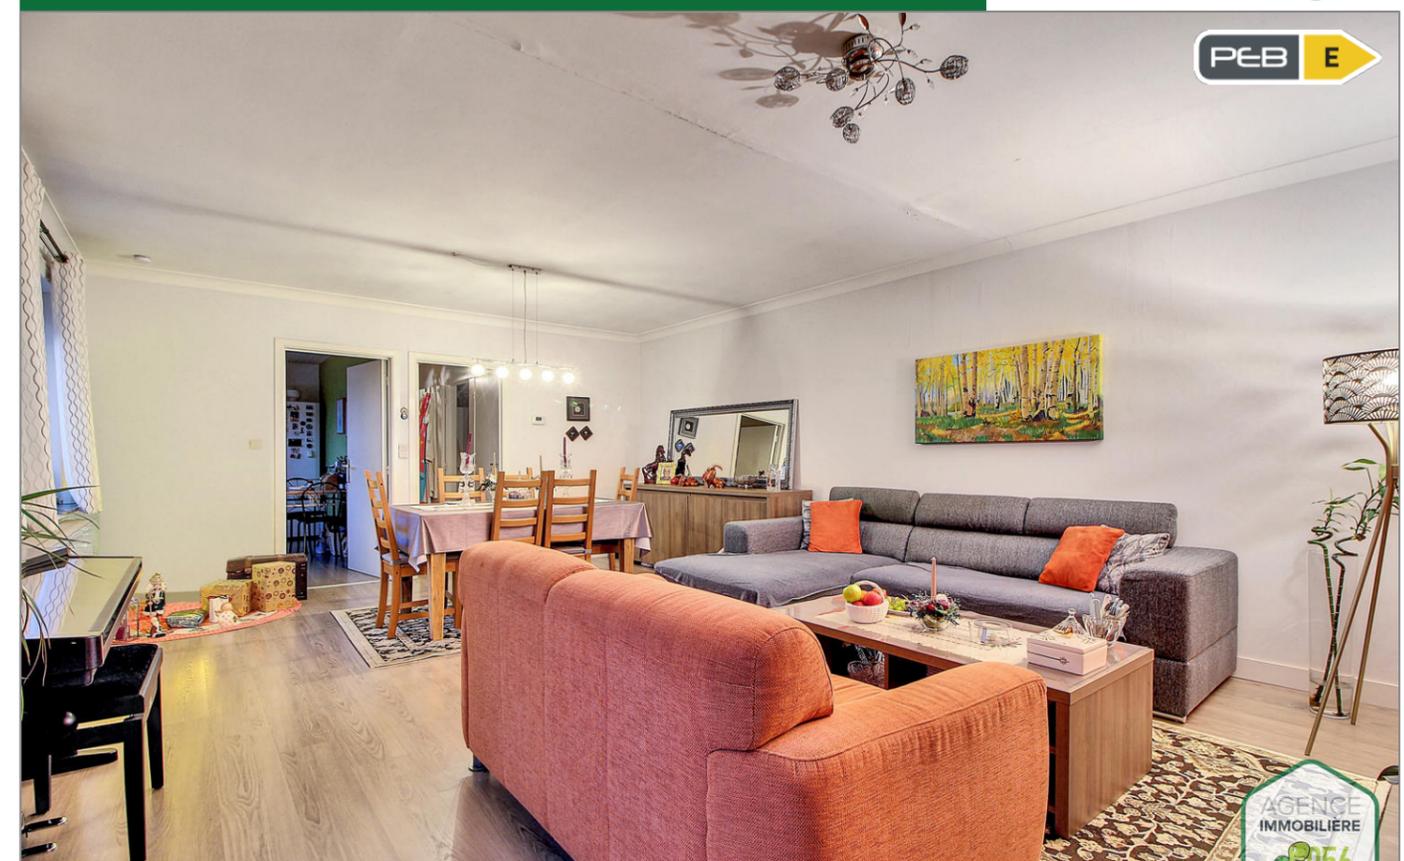

Agence immobilière 056
Rue de Menin, 400
7700 Mouscron

056/34.00.04
www.dlgroupe.com
info@cabinet056.be

Agence Immobilière 056 srl - Tél. : 056 34 00 04 Immo Emeraude Mouscron rue de Menin 400 – 7700 Mouscron – TVA 0878 382 015
Agence Immobilière 069 srl - Tél. : 069 66 56 56 Immo Emeraude Tournai Boulevard du Roi Albert 44 – 7500 Tournai – TVA 0508 765 097
DL Vastgoed bv - Tél. : 056 15 19 00 Immo Emeraude Courtrai Plein 30a – 8500 Kortrijk – BTW : 0795 696 641
Contact : info@dlgroupe.com

R.C. Professionnelle Agents Immobiliers Van Dessel Insurance Brokers N° de police : 730.390.159
Membre agréé par l'Institut Professionnel des Agents Immobiliers (IPI), rue du Luxembourg 16B
à 1000 Bruxelles Agent immobilier intermédiaire et régisseur et syndic en Belgique

Compte de qualité Agence immobilière 056 srl Vente : BE46 7380 1809 1936 - Location : BE54 7320 0989 8697 Compte de qualité
Agence immobilière 069 srl Vente : BE89 0688 9661 5685 - Location : BE89 7320 2944 2985 Compte de qualité DL Vastgoed bv Vente :
BE19 7310 5573 0212


Responsable prévention du blanchiment d'argent : Monsieur Philip Lazou & Madame Jasmine Pieters Responsable du traitement et du respect des données personnelles : Monsieur Benjamin Dassonville Code de déontologie de l'IPI



www.instagram.com/dlgroupe/

www.facebook.com/agence.056



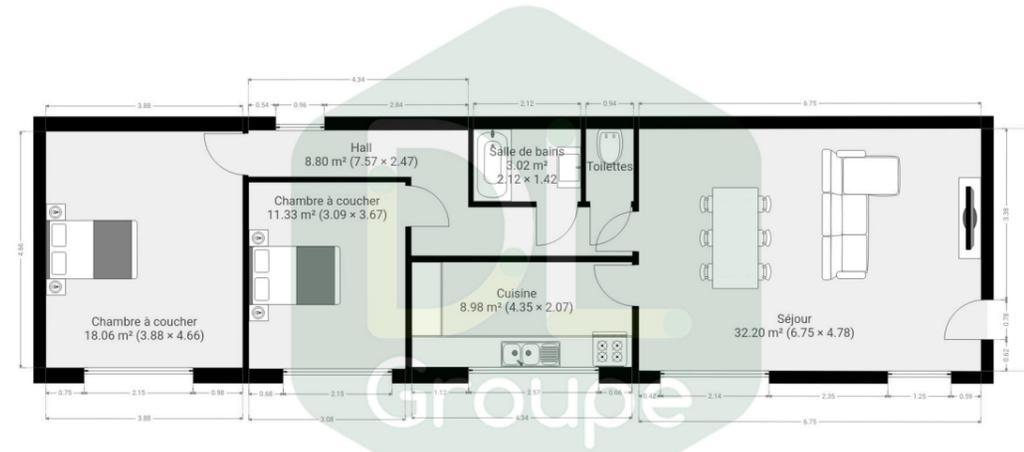

CE PLAN EST FOURNI EN L'ETAT SANS GARANTIE D'AUCUNE SORTIE, SENIOPRIA NACCORDE AUCUNE GARANTIE, Y COMPRIS, SANS S'Y LIMITER, DES GARANTIES QUANT A LA QUALITE ET A LA PRECISION DES DIMENSIONS.



Chambre(s) à coucher  2	Salle(s) de bain/eau  1	Surface habitable  84m ²	Type de chauffage	Jardin & surface
Anne de Constr.	Surface Terrain  117m ²	Nbr de parking(s)	Nbr de garage(s)	Revenu cadastral  835€

Appartement 2 chambres idéalement situé + garage inclus

Appartement situé au 2ème étage d'un immeuble de 2 appartements composé comme suit : Au 2ème étage : Hall desservant un spacieux et lumineux séjour de 32m² (salon et salle à manger), une cuisine équipée (plaque de cuisson au gaz, hotte, four, double évier en inox, emplacement frigo, coin repas et nombreux rangements intégrés). Le hall de nuit dessert 2 grandes chambres de 18m² et 11m², une salle de bains entièrement faïencée composée d'une baignoire/douche et d'un meuble lavabo, un WC suspendu séparé.



GARAGE INCLUS DANS LE PRIX